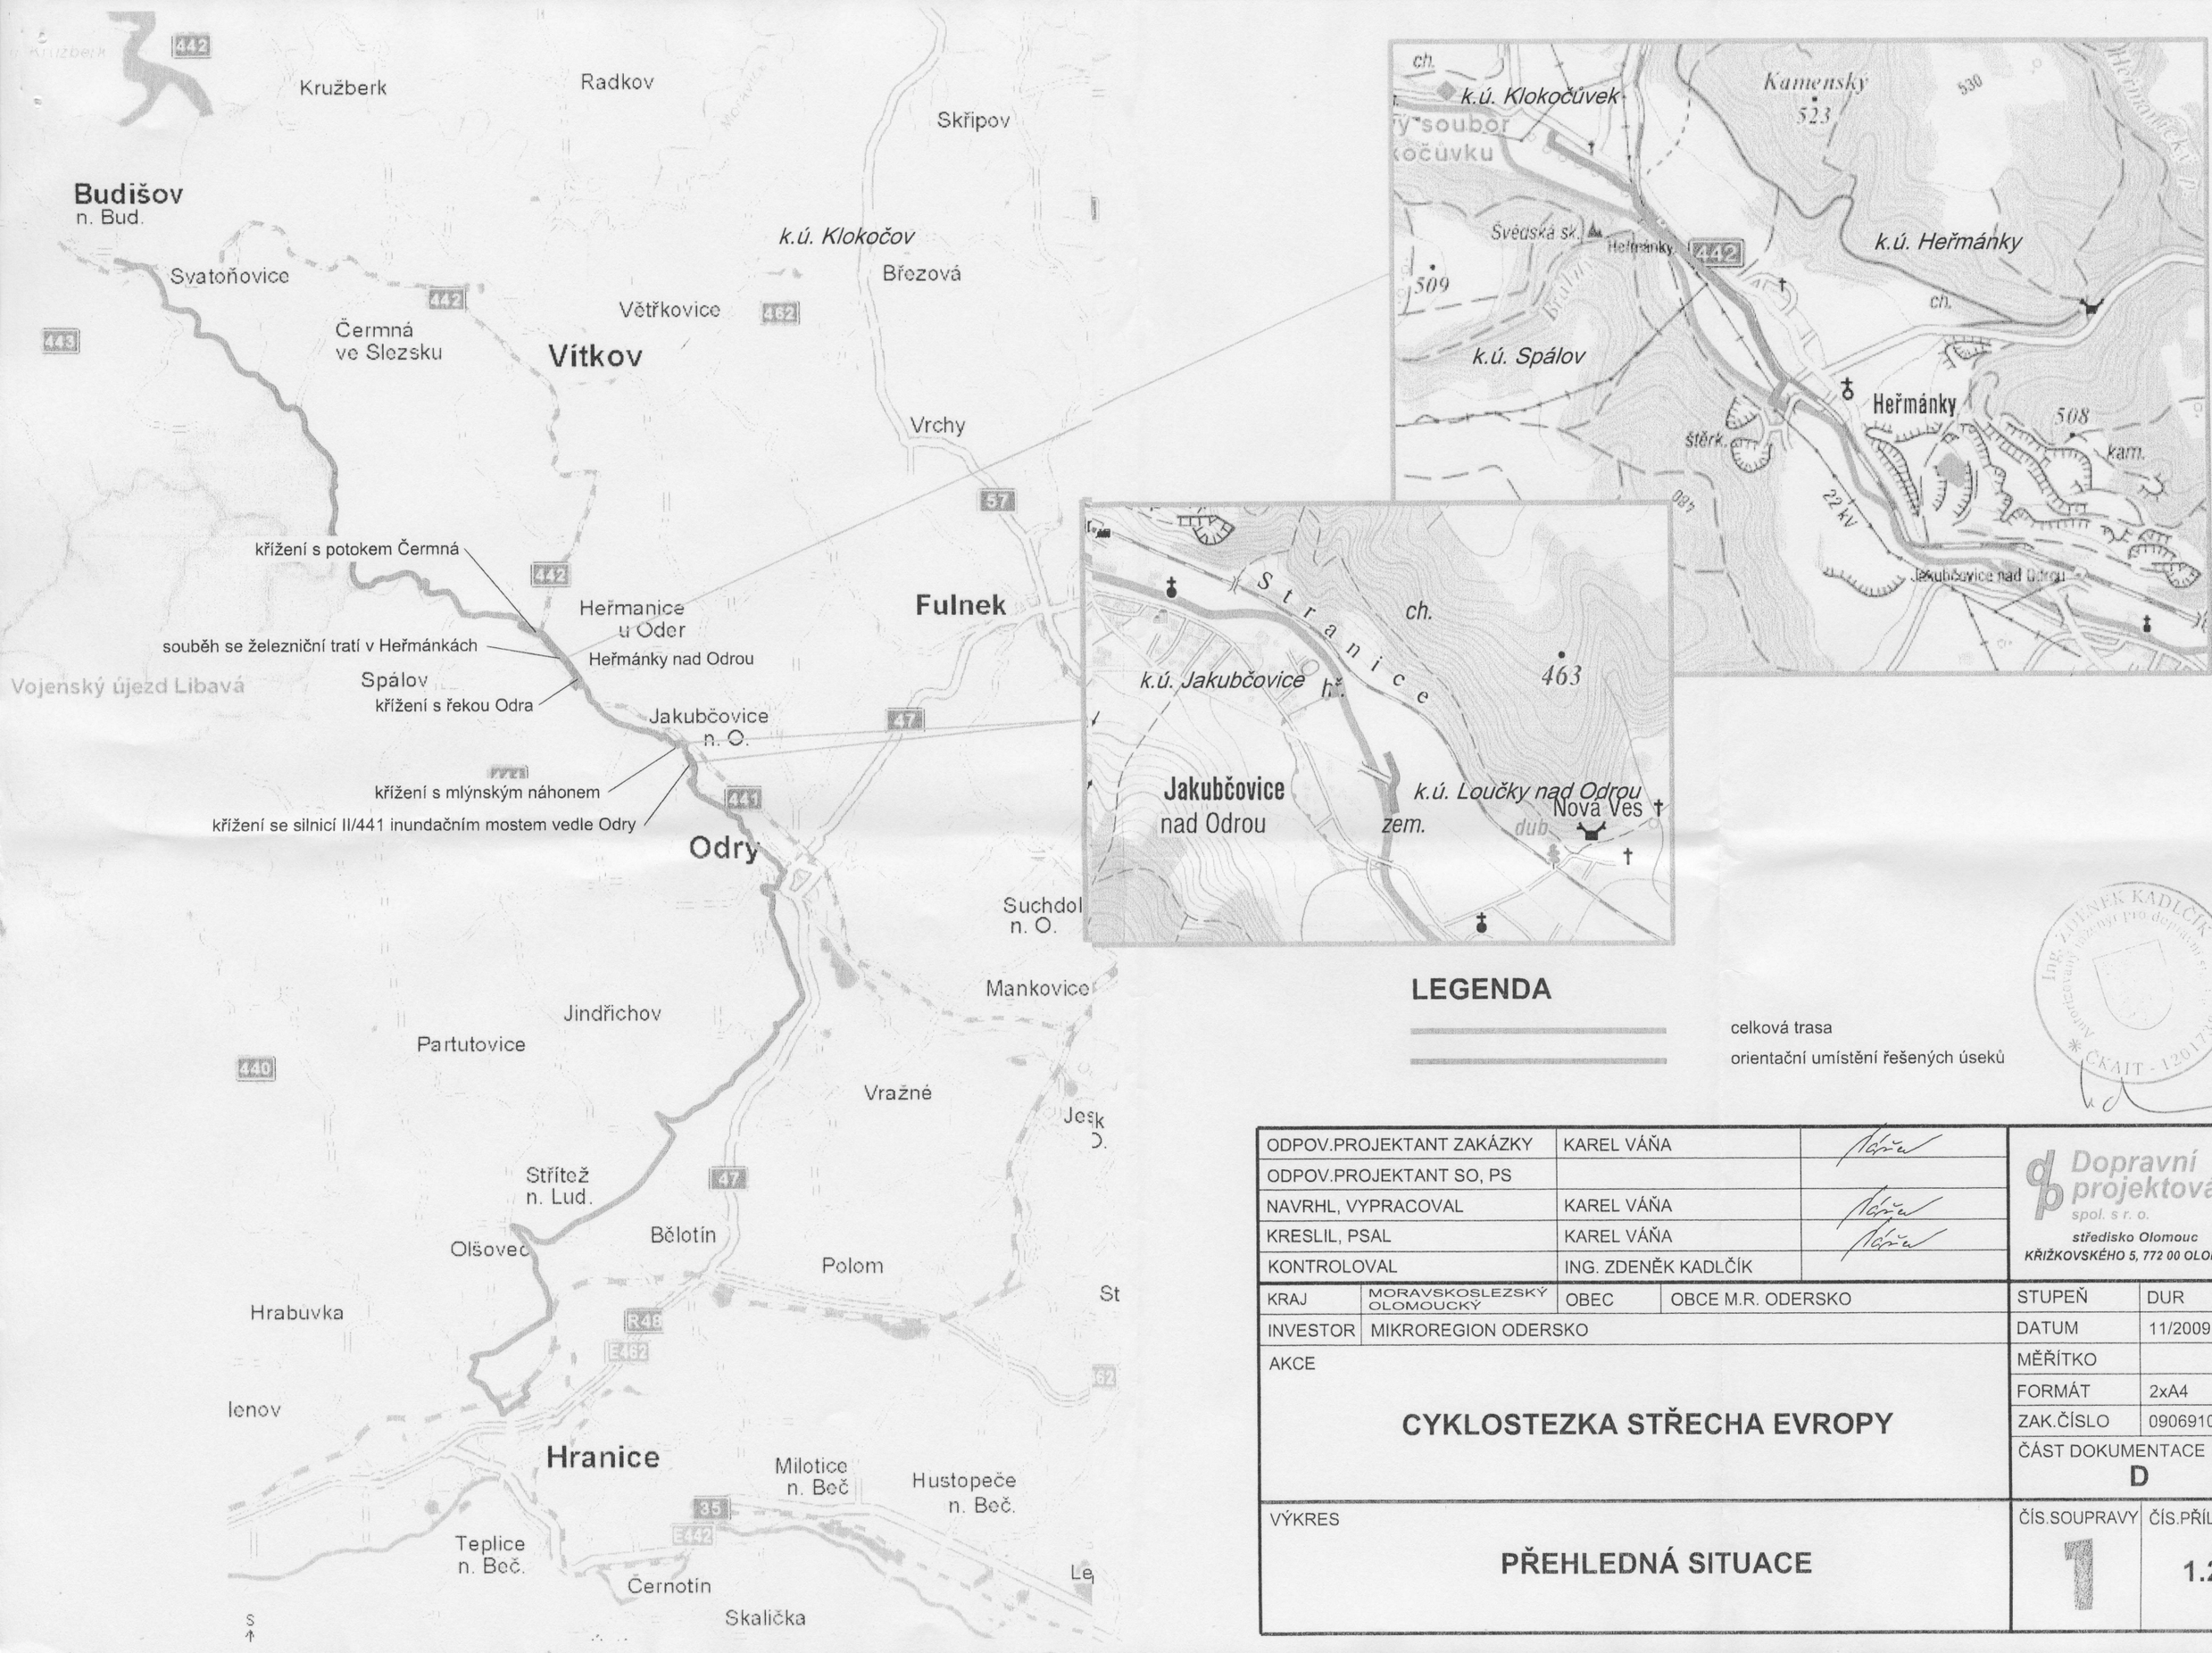

LEGENDA

celková trasa

orientační umístění řešených úseků

ODPOV.PROJEKTANT ZAKÁZKY	KAREL VÁŇA		
ODPOV.PROJEKTANT SO, PS			
NAVRHL, VYPRACOVAL	KAREL VÁŇA		
KRESLIL, PSAL	KAREL VÁŇA		
KONTROLOVAL	ING. ZDENĚK KADLČÍK		

Dopravní projektování spol. s r. o.
středisko Olomouc
KŘIŽKOVSKÉHO 5, 772 00 OLOMOUC

KRAJ	MORAVSKOSLEZSKÝ OLOMOUCKÝ	OBEC	OBCE M.R. ODERSKO
INVESTOR	MIKROREGION ODERSKO		

AKCE

CYKLOSTEZKA STŘECHA EVROPY

STUPEŇ	DUR
DATUM	11/2009
MĚŘÍTKO	
FORMÁT	2xA4
ZAK.ČÍSLO	0906910
ČÁST DOKUMENTACE	D

VÝKRES

PŘEHLEDNÁ SITUACE

ČÍS.SOUPRAVY	ČÍS.PŘÍLOHY
1	1.2

ING. ZDENĚK KADLČÍK Autorizovaný inženýr pro dopravní stavby ČKAIT - 1201738